

# Asia


121,6m<sup>2</sup> wersja B  
powierzchnia  
użytkowa

+garaż 21,0 m<sup>2</sup>  
+pom. gosp. 3,1 m<sup>2</sup>  
autor:

**Dominik A. Łukawski**


tel. 071 782 50 80 / 606 620 453  
dominik@domnahoryzoncie.pl

powierzchnia zabudowy 168,0 m<sup>2</sup>  
nachylenie dachu 33,35°  
powierzchnia dachu 232,0 m<sup>2</sup>  
wysokość budynku 7,8 m  
wysokość pomieszczeń 2,7 m<sup>2</sup>  
kubatura wewnętrzna 424 m<sup>3</sup>

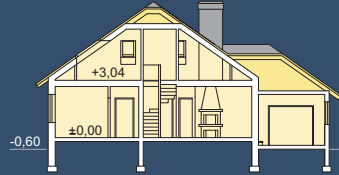

Zgrabny dom parterowy, niepodpiwniczony, z możliwością adaptacji poddasza, w wyniku której można dodatkowo uzyskać 28 m<sup>2</sup> powierzchni o wysokości min. 180 cm (np. dwie dodatkowe sypialnie i przedpokój). Kominek umieszczony centralnie pomaga zastosować system ogrzewania kominkowego. Projekt dostępny w wersji z garażem i bez oraz w lustrzanym odbiciu.

rzut poddasza skala 1:200

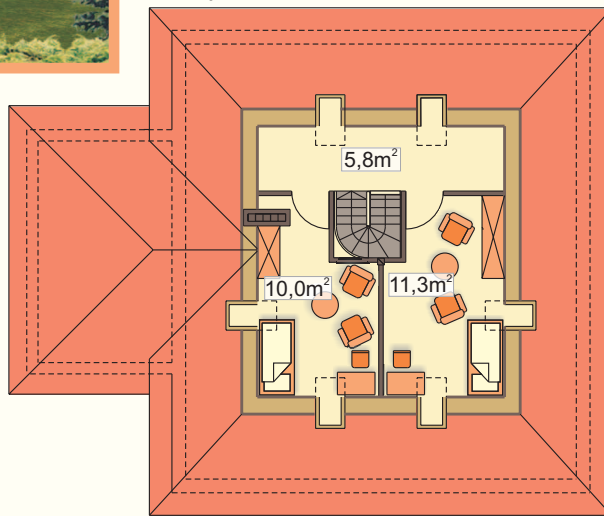







rzut parteru skala 1:200



rzut parteru - lustro



rzut poddasza - lustro

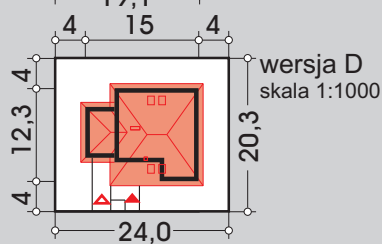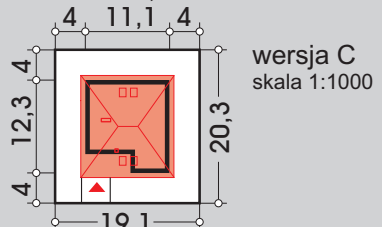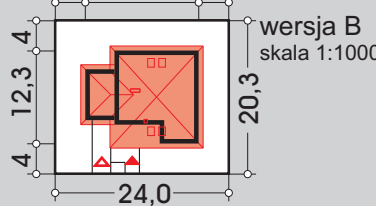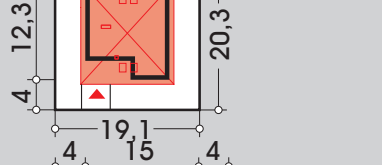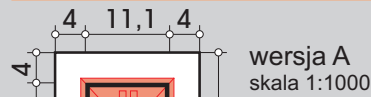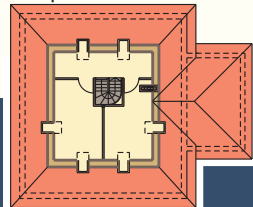

lustrzane  
odbicie  
projektu



**HORYZONT**  
PRACOWNIA PROJEKTOWA